
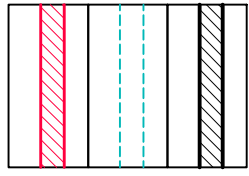


prawa autorskie zastrzeżone

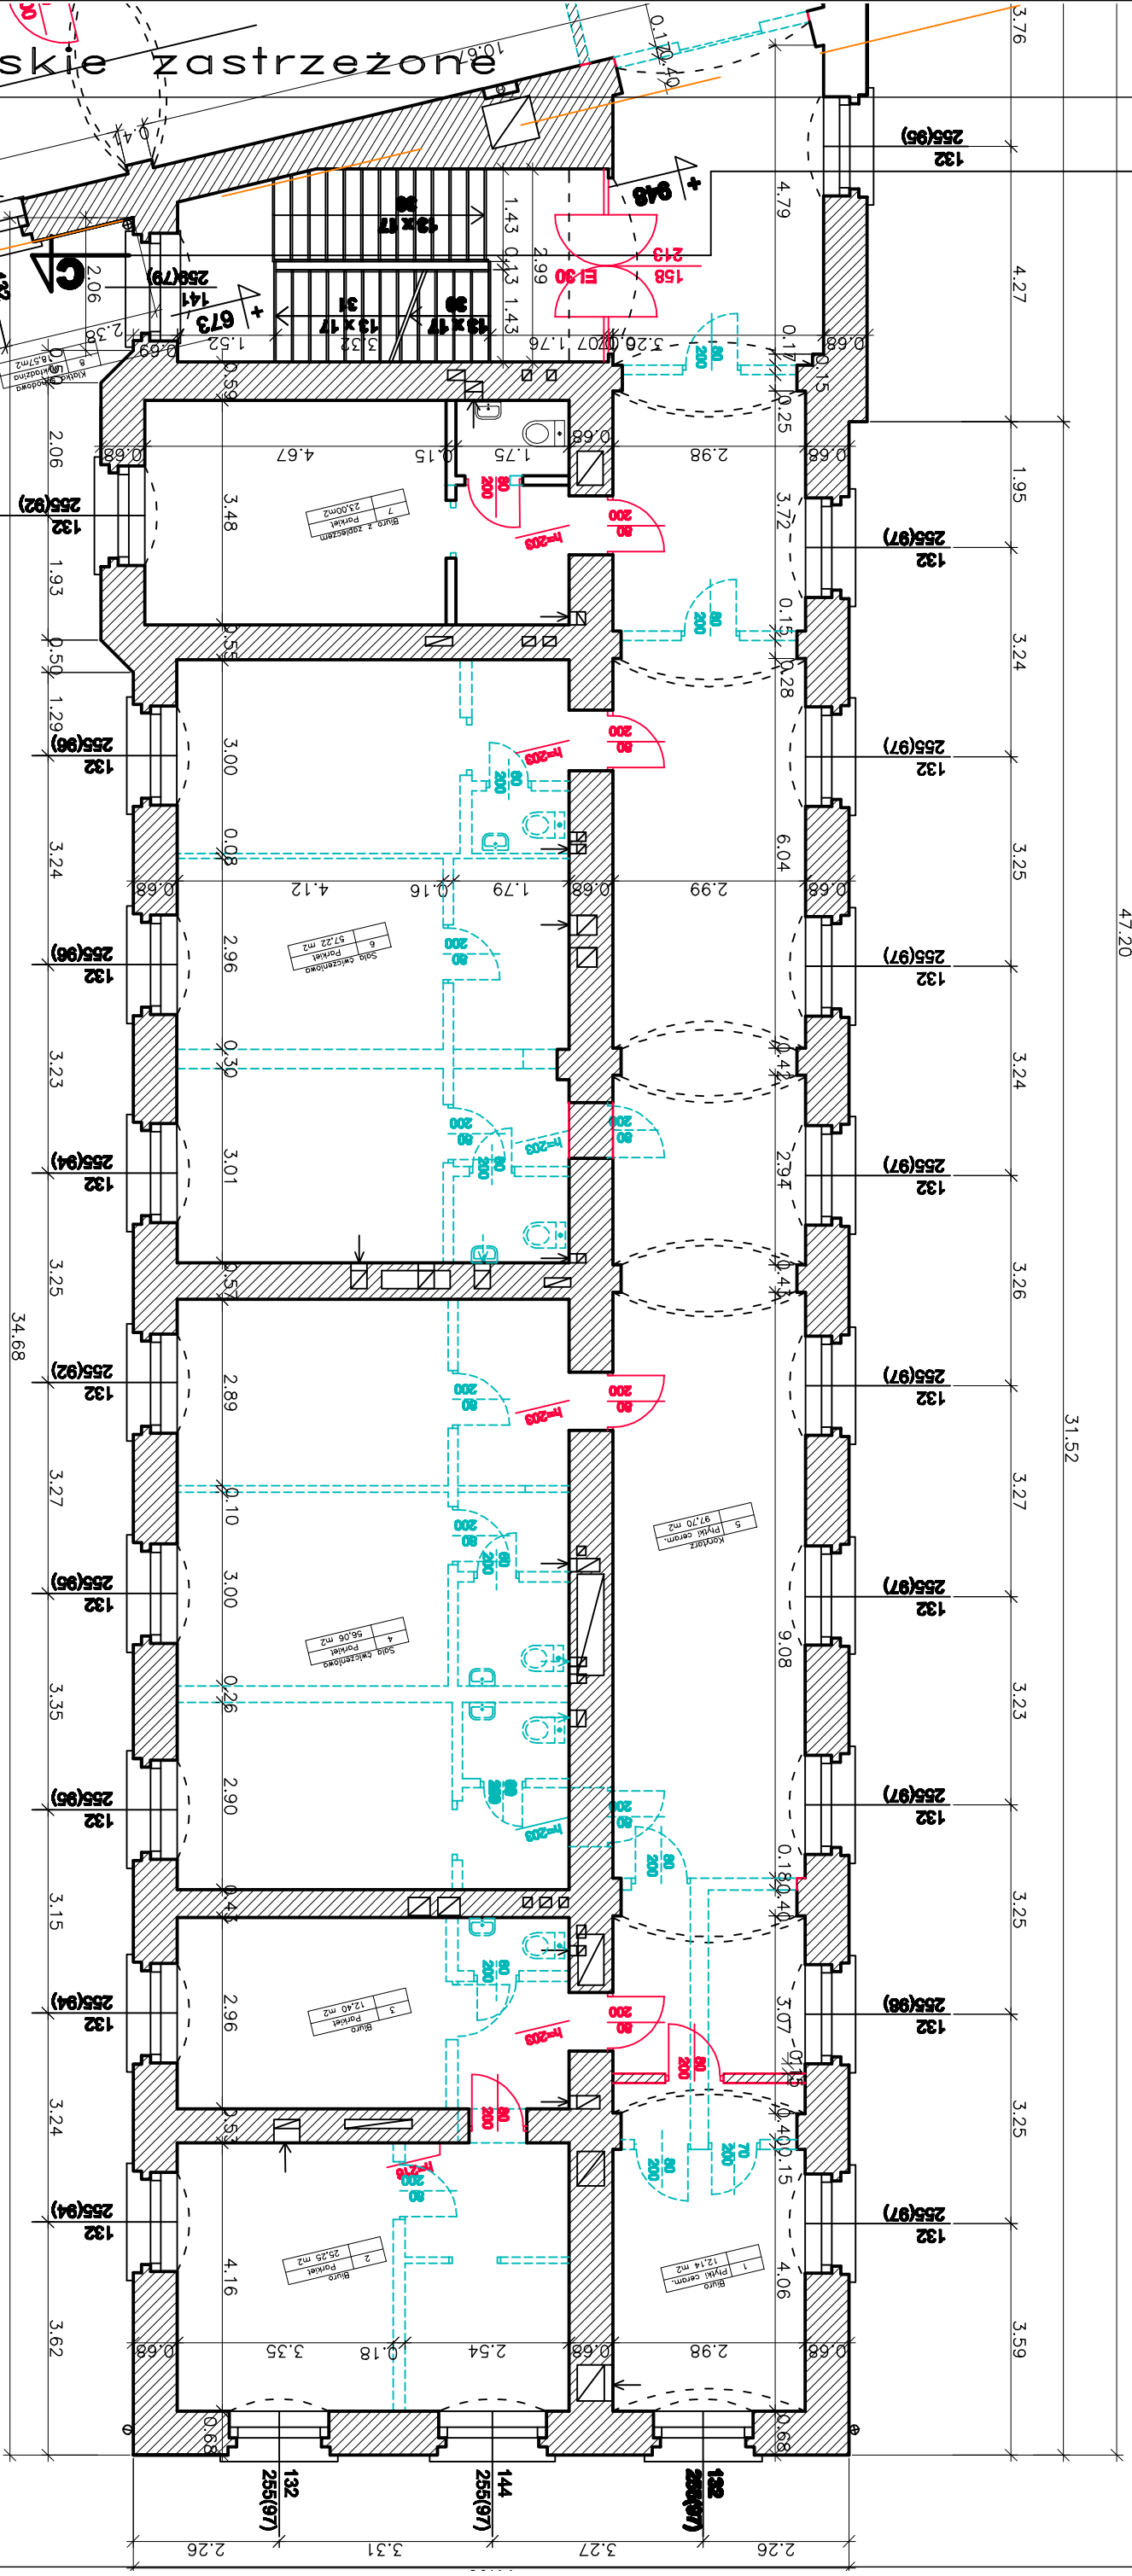

ELEMENTY ISTNIEJĄCE

ELEMENTY DO USUNIĘCIA

ELEMENTY NOWE

4/1 PROJEKT BUDOWLANY

BIURO ARCHYTEKTONICZNE

ul. Głogockiego 7
67-200 GŁOGÓW
tel.: 0 76 727 78 02
tel.: 0 600 090 139



Imię Nazwisko

Podpis

Data

Objekt: PWSZ w Głogowie

Projektant: mgr inż. arch. Joanna Nowak

Asystent: inż. Anna Krzyżkowska

Projekt: II PIĘTRO

SKRZYDŁO ZACHODNIE

Skala: 1:100

Nr rysunku: 93-4/1 A3 15.11.2007

4/1 PROJEKT BUDOWLANY		BIURO ARCHYTEKTONICZNE	
ul. Głogockiego 7 67-200 GŁOGÓW tel.: 0 76 727 78 02 tel.: 0 600 090 139		tel.: 0 76 727 78 02 tel.: 0 600 090 139	
Imię Nazwisko		Podpis	
Data		Objekt: PWSZ w Głogowie	
Projektant: mgr inż. arch. Joanna Nowak		Projekt: II PIĘTRO	
Asystent: inż. Anna Krzyżkowska		SKRZYDŁO ZACHODNIE	
Pieczęć		Skala: 1:100	
Nr rysunku: 93-4/1 A3 15.11.2007			