

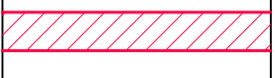
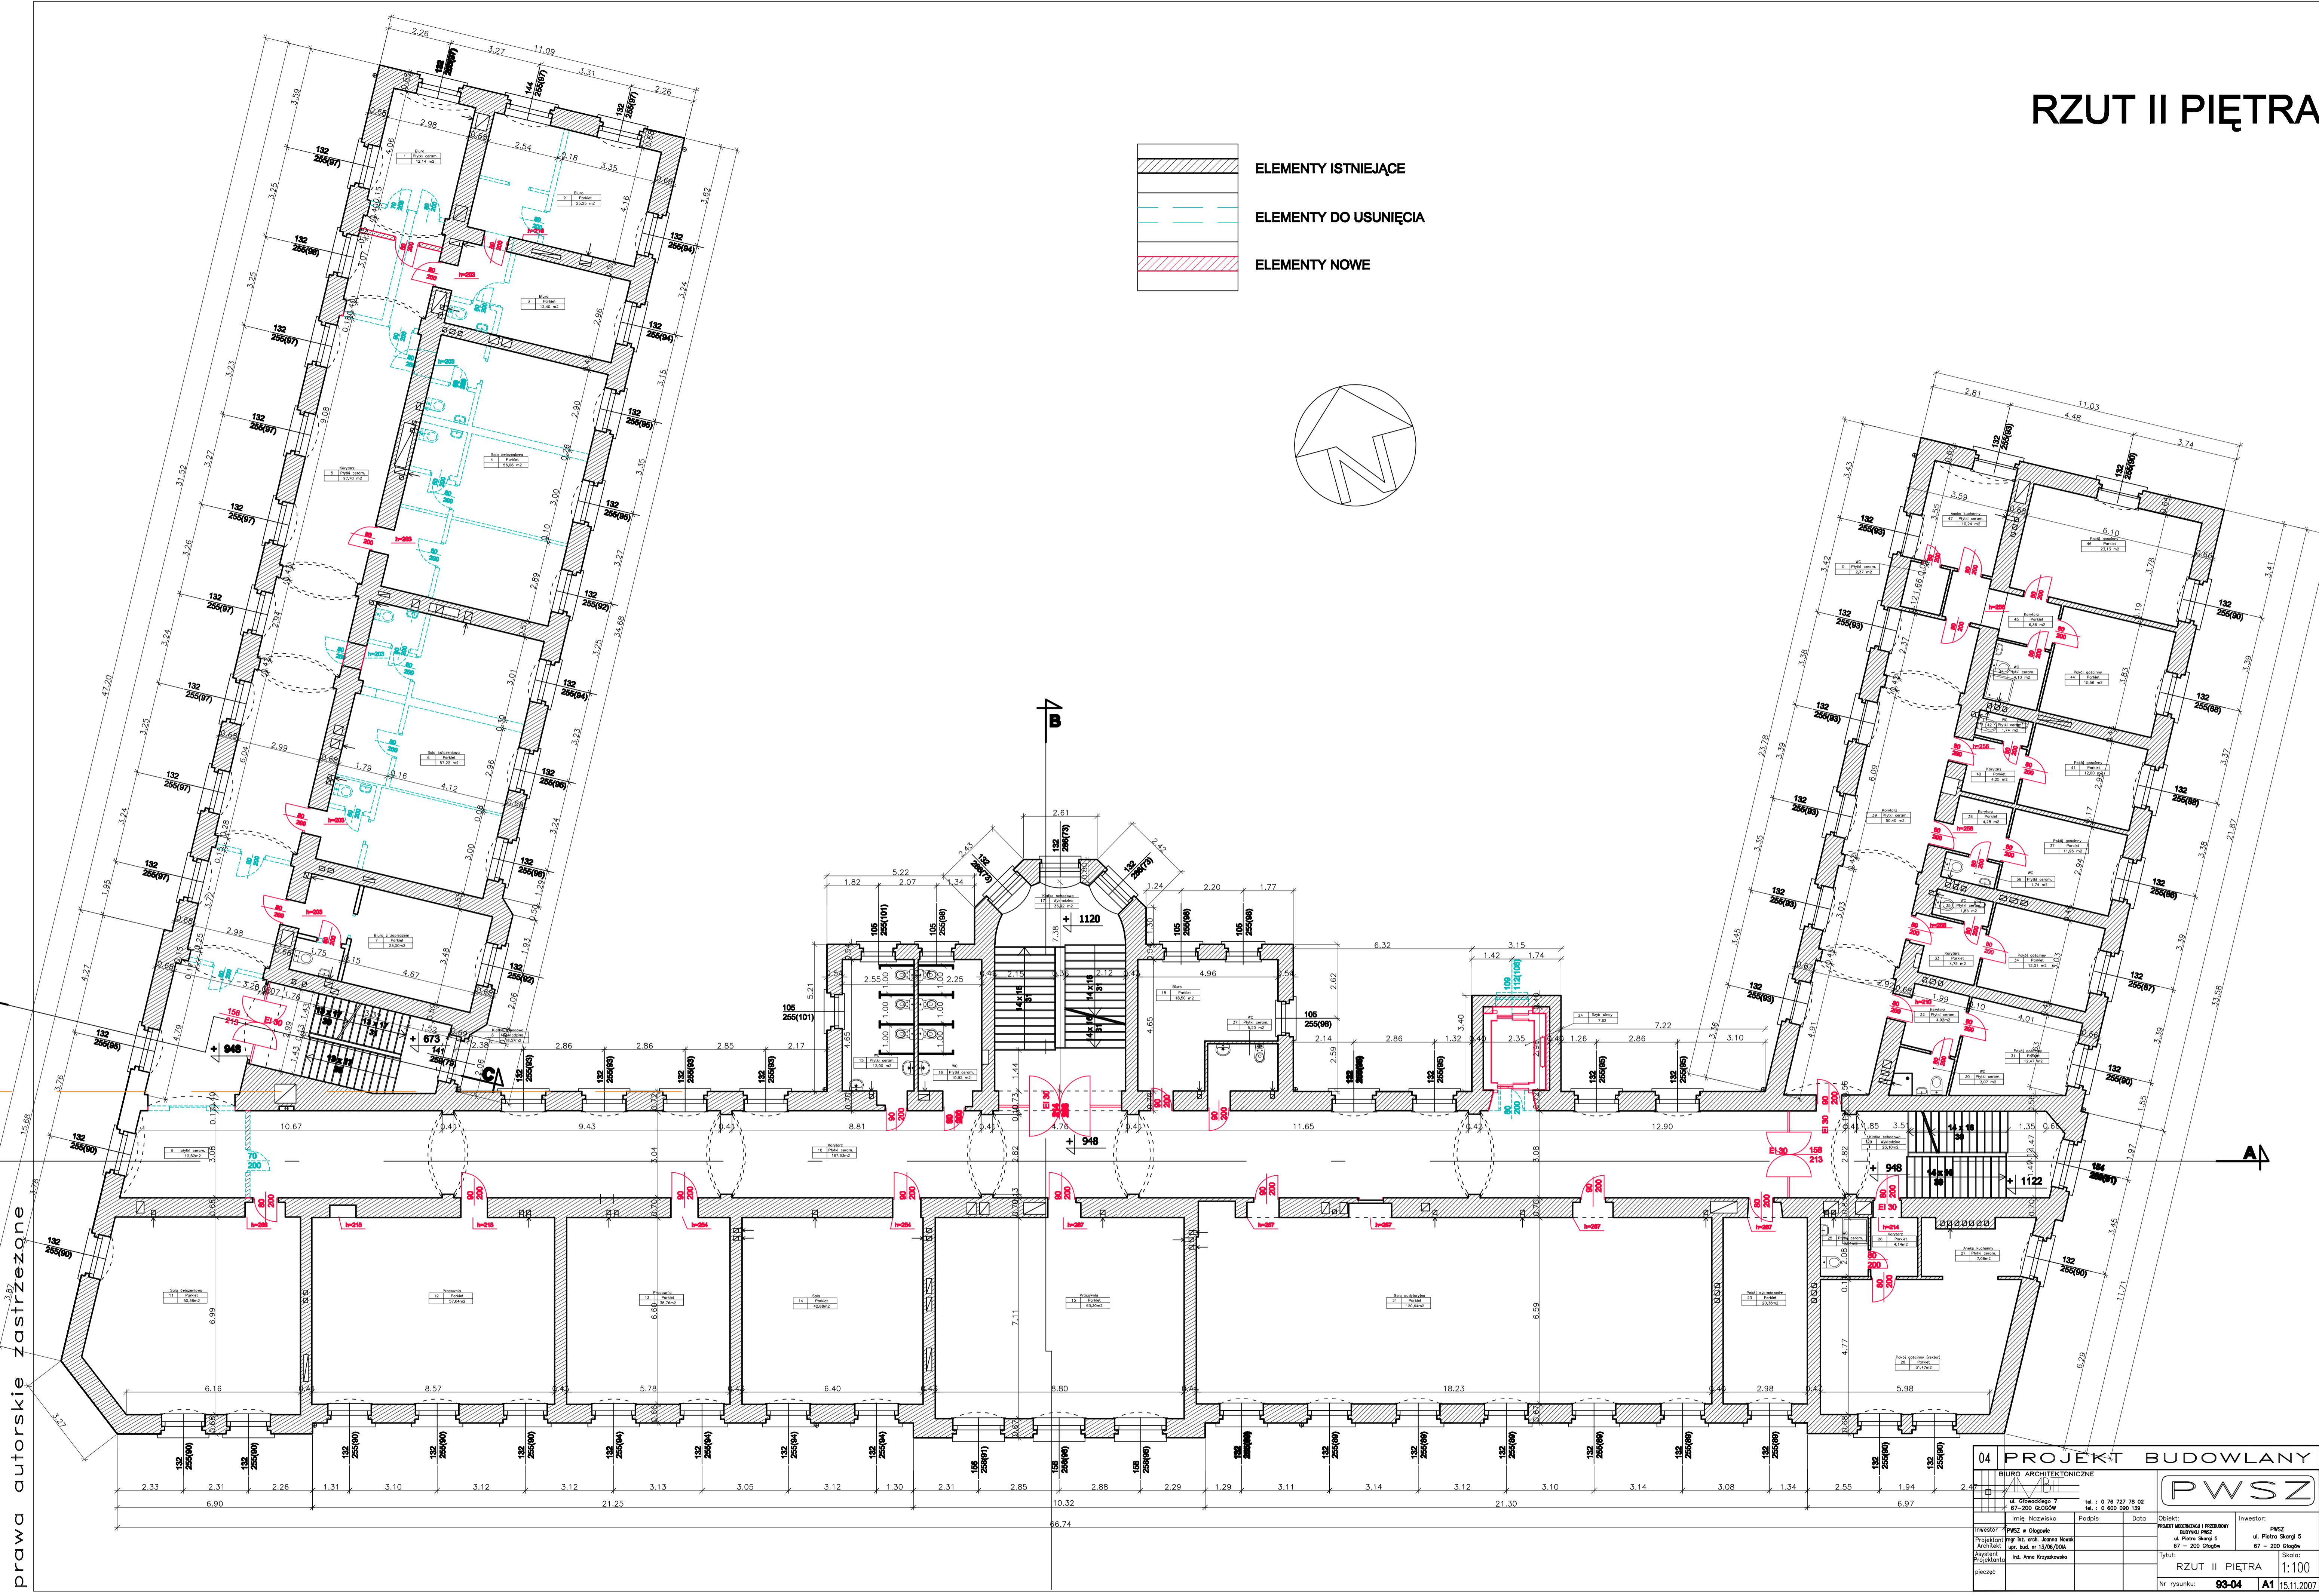
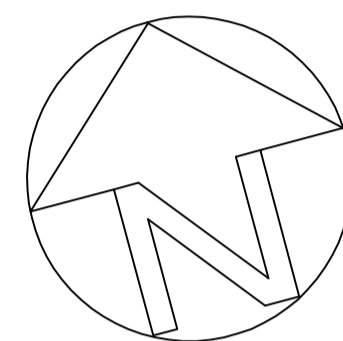


RZUT II PIĘTRA

-  ELEMENTY ISTNIEJĄCE
-  ELEMENTY DO USUNIĘCIA
-  ELEMENTY NOWE



prawa autorskie zastrzeżone

04		PROJEKT BUDOWLANY	
BIURO ARCHYTEKTONICZNE			
ul. Głogowska 7 67-200 GŁOGÓW		tel. : 0 76 727 78 02 tel. : 0 600 990 139	
Imię i Nazwisko	Podpis	Data	Objekt:
Imię i Nazwisko			PRZEWIDZANE PRACE WYKONAWCZE
Projektant			BIURO PRZEWIDZANE PRACE WYKONAWCZE
Projektanta			ul. Piłsudskiego 5
			67 - 200 GŁOGÓW
			Tytuł:
			RZUT II PIĘTRA
			Skala:
			1:100
			Nr rysunku: 93-04 A1
			15.11.2007