


RG 1

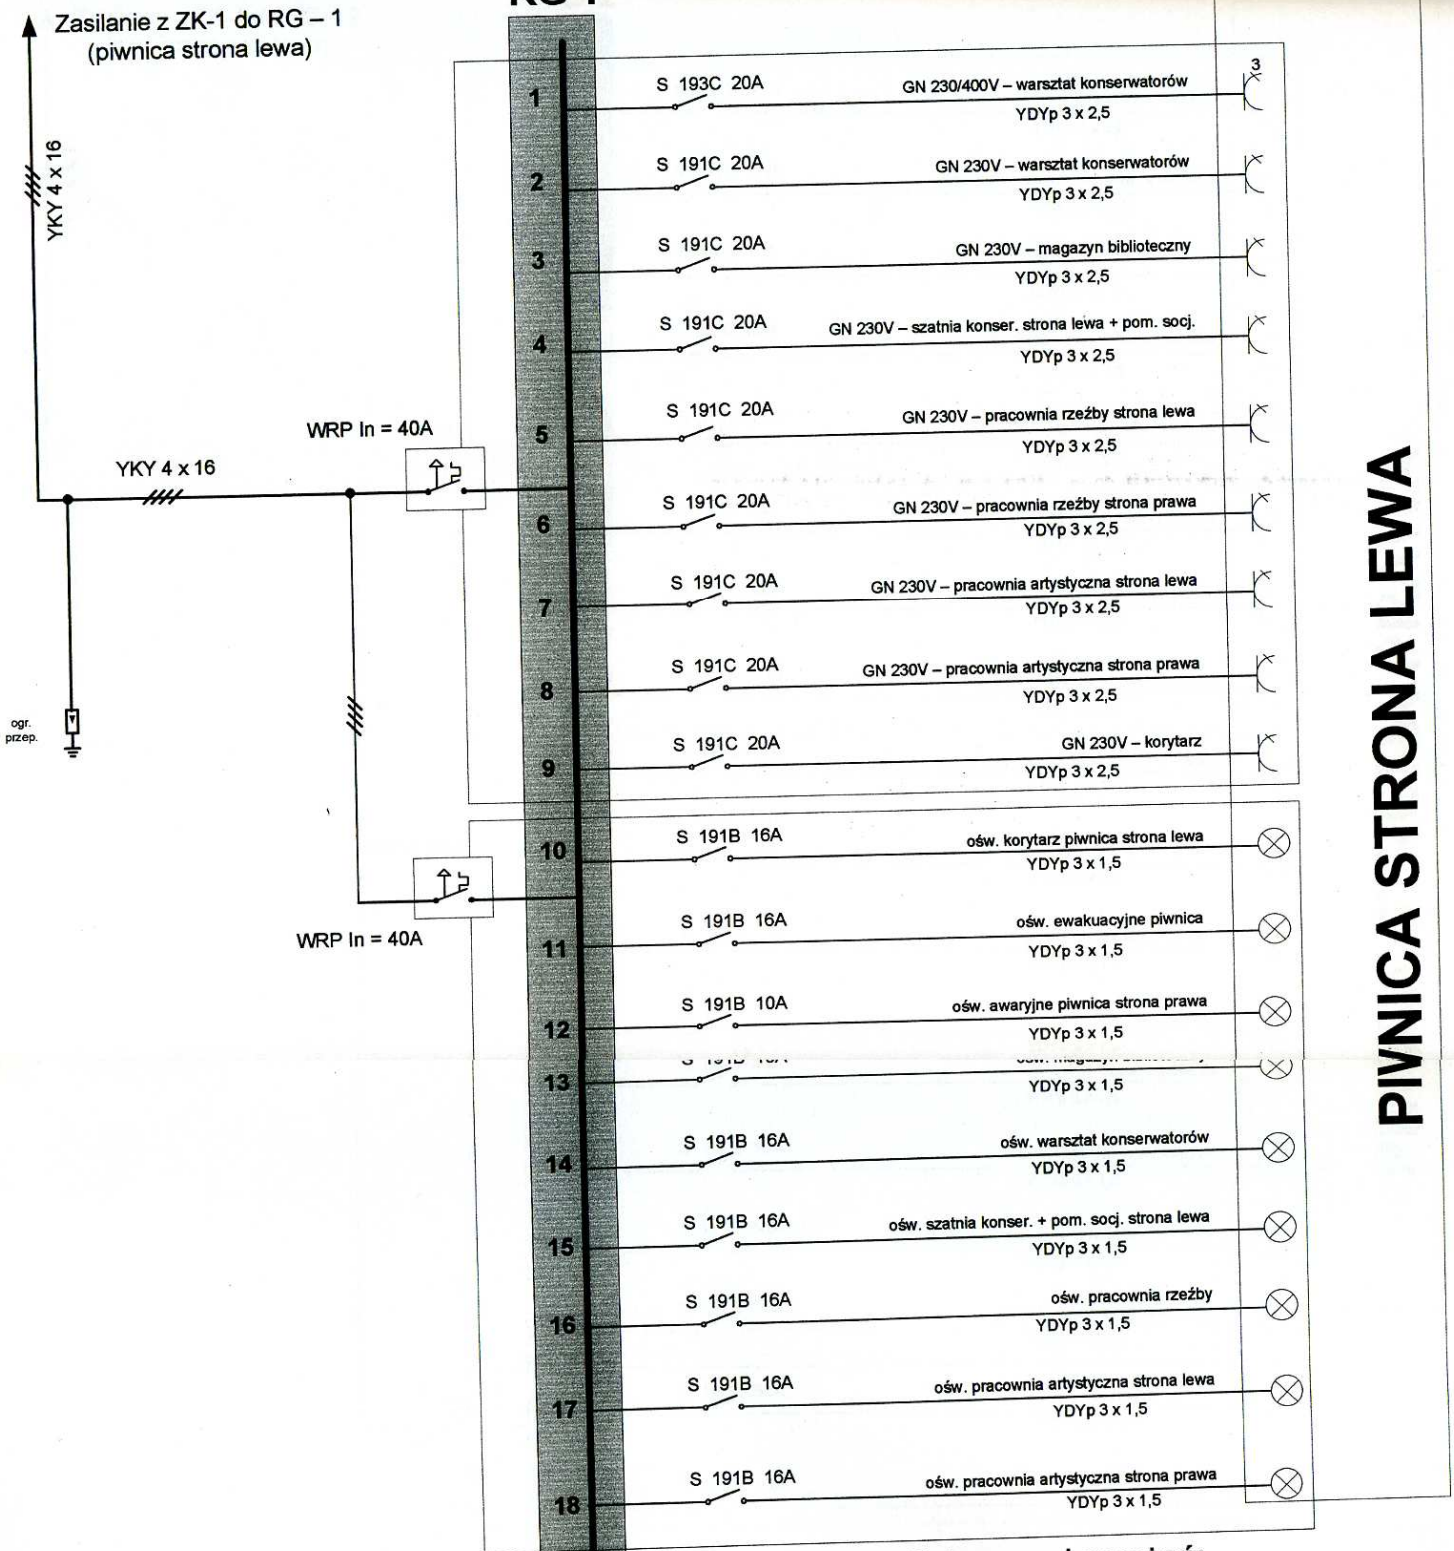


PIWNICA STRONA LEWA

Ochrona od porażień:
ZEROWANIE – w sieci zasilającej
SZYBKE WYŁĄCZENIE – w instalacji odbiorczej

INWESTOR	Państwowa Wyższa Szkoła Zawodowa w Głogowie ul. Piotra Skargi 5 67-200 Głogów	FAZA
ADRES INWESTYCJI	GŁOGÓW ul. Piotra Skargi 5 dz. 186, obręb 7 – Stare Miasto	PT
OBIEKT	Budynek Szkoły	BRANŻA ELEKTRYCZNA
TEMAT RYSUNKU	Schemat Instalacji Elektrycznej Przebudowa i Modernizacja PWSZ w Głogowie	DATA
PROJEKTANT	LUCJAN MIARA	12.2007.
		Nr rys. 1

Lucjan Miara
Up. bud. nr 74/93/Lw
do projektowania, nadzoru, kontroli
i kierowania robotami elektroinstalacyjnymi
67-200 Głogów, ul. Wita Stwosza 6c/3
tel. 076/833-42-22, tel. kom. 506-744-563

PROJEKTANT
branża elektryczna
inż. Jan Kucharski
ul. 71/97/Lw, 287/19
Up. bud. nr 71/97/Lw
STANOWISKO POWIARU
w Głogowie
ul. Sikorskiego 2
67-200 GŁOGÓW

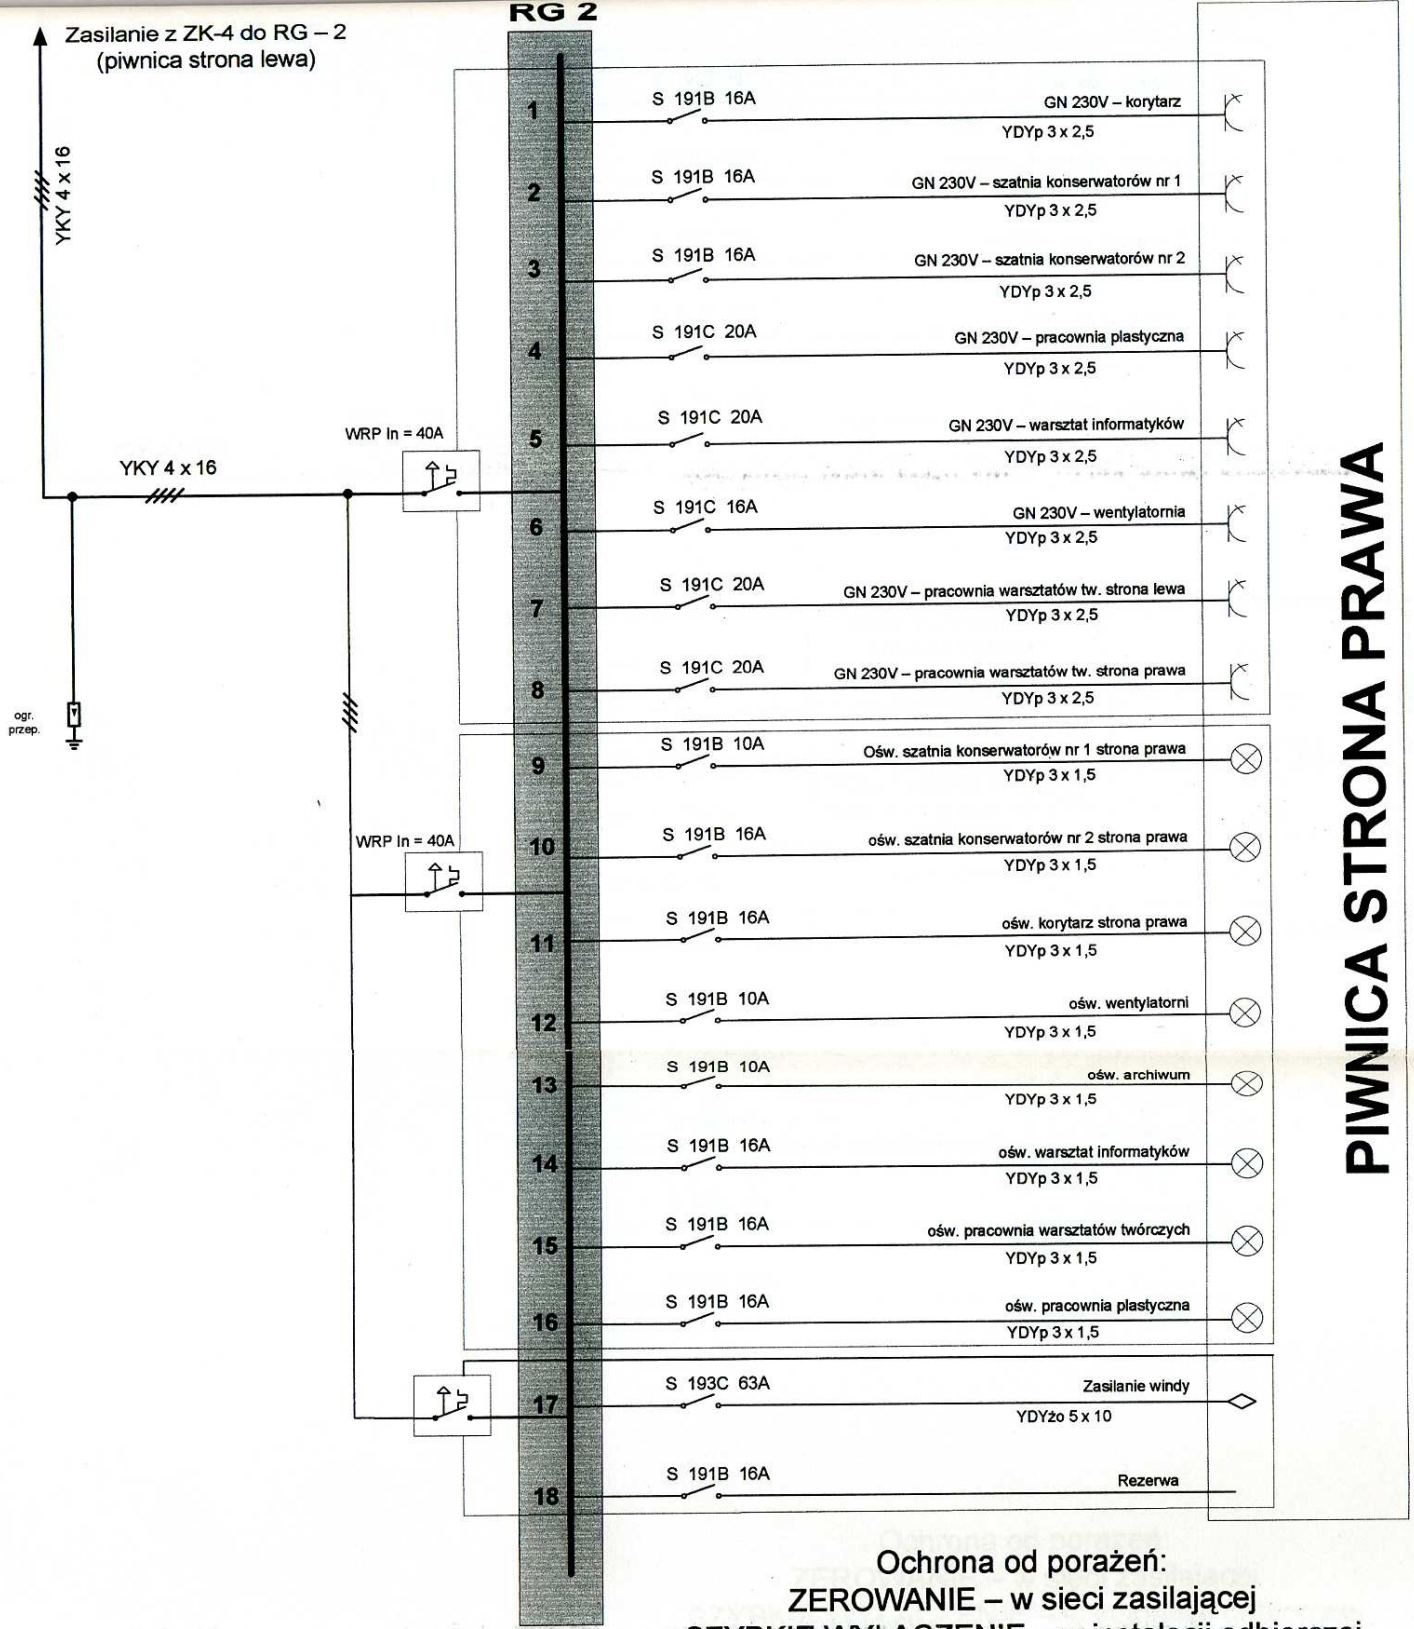

INWESTOR	Państwowa Wyższa Szkoła Zawodowa w Głogowie ul. Piotra Skargi 5 67-200 Głogów	FAZA
ADRES INWESTYCJI	GŁOGÓW ul. Piotra Skargi 5 dz. 186, obręb 7 – Stare Miasto	PT
OBIEKT	Budynek Szkoły	BRANŻA ELEKTRYCZNA
TEMAT RYSUNKU	Schemat Instalacji Elektrycznej Przebudowa i Modernizacja PWSZ w Głogowie	DATA
PROJEKTANT	LUCJAN MIARA	12.2007.
		Nr rys. 2


PROJEKTANT
BRANŻA ELEKTRYCZNA
Lucjan Miara
ul. Sikorskiego 21
67-200 GŁOGÓW

Starostwo Powiatowe
w Głogowie
ul. Sikorskiego 21
67-200 GŁOGÓW

Upr. bud. nr 7167/1kw. 267/19/1kw
Inż. Jacek Rudnicki

do projektowania, nadzoru, kontroli
67-200 Głogów, ul. Sikorskiego 21
tel. 074/8334222, tel.kom. 606764433

Lucjan Miara
Upr. bud. nr 74/93/1kw

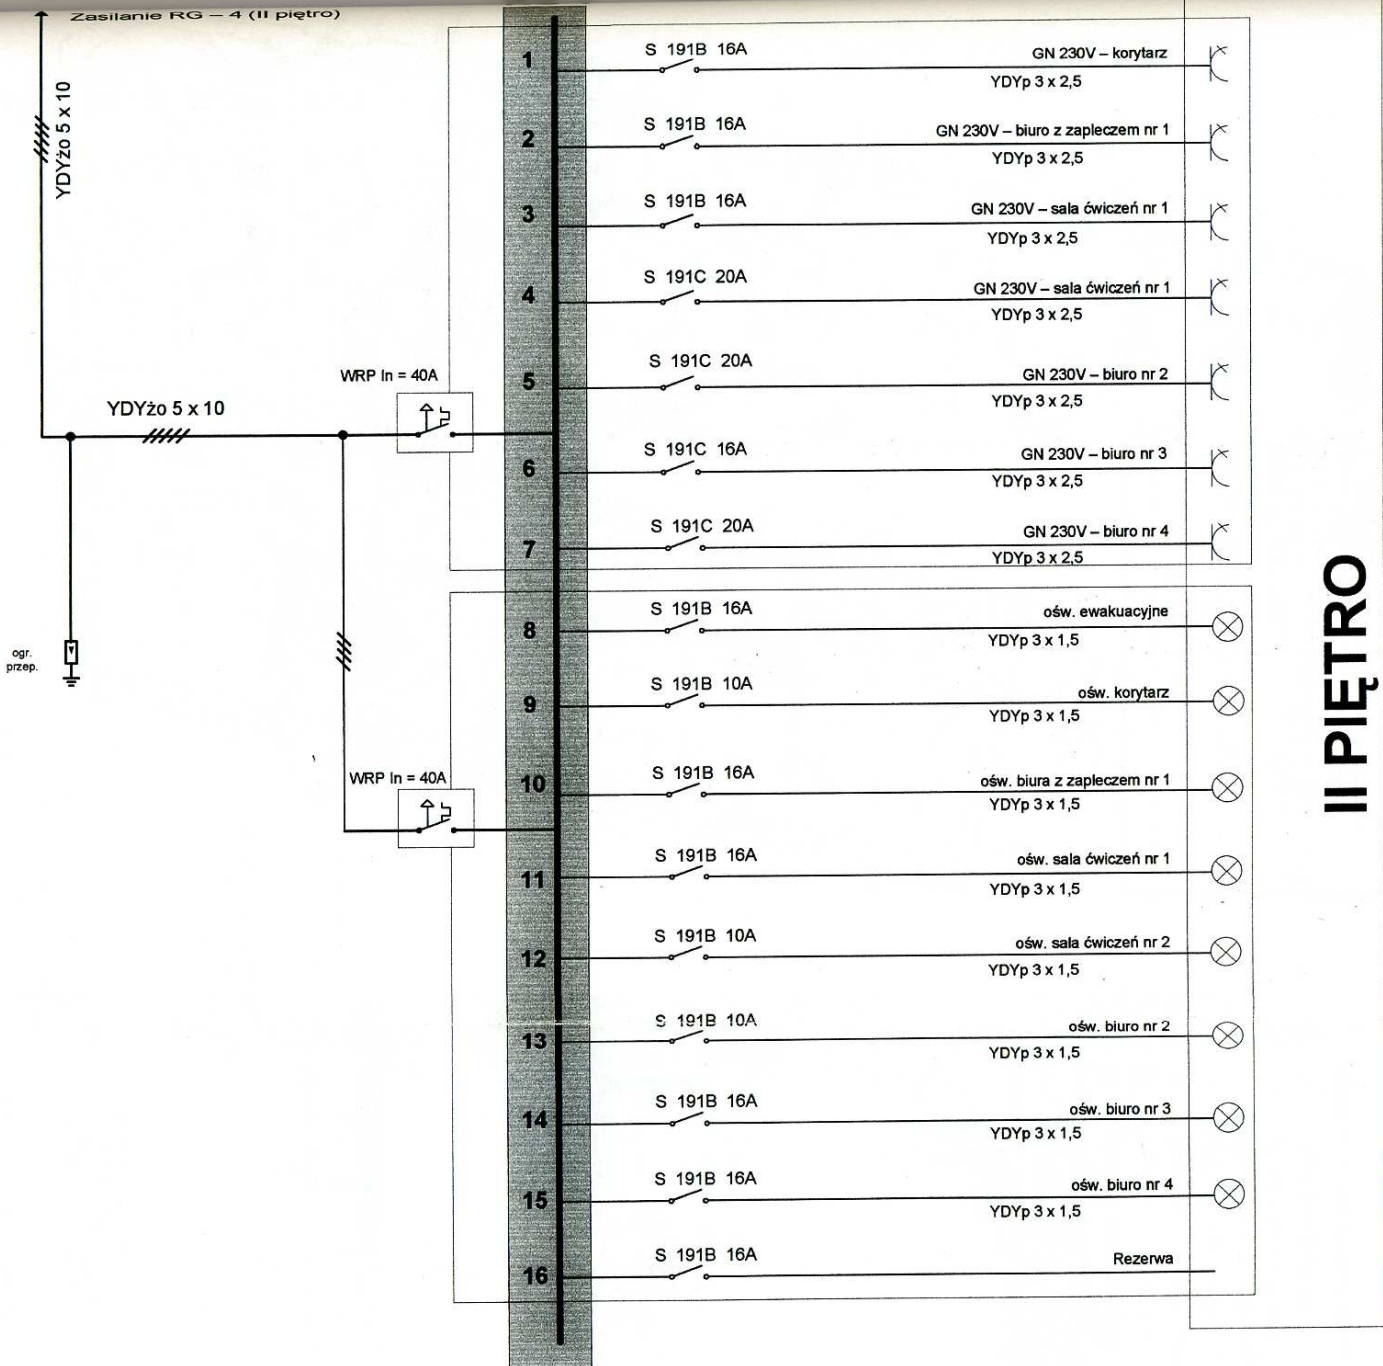

II PIĘTRO

Ochrona od porażień:
ZEROWANIE – w sieci zasilającej
SZYBKIE WYŁĄCZENIE – w instalacji odbiorczej

INWESTOR	Państwowa Wyższa Szkoła Zawodowa w Głogowie ul. Piotra Skargi 5 67-200 Głogów	FAZA
ADRES INWESTYCJI	GŁOGÓW ul. Piotra Skargi 5 dz. 186, obręb 7 – Stare Miasto	PT
OBIEKT	Budynek Szkoły	BRANŻA ELEKTRYCZNA
TEMAT RYSUNKU	Schemat Instalacji Elektrycznej Przebudowa i Modernizacja PWSZ w Głogowie	DATA
PROJEKTANT	LUCJAN MIARA	12.2007.
		Nr rys. 4

Lucjan Miara
 Inżynier elektryk
 ul. Słowackiego 21
 67-200 Głogów, ul. Wino Swosza 66/3
 tel 076/833-42-22, tel.kom. 606-764-533

STAROSTWO POWIATOWE
 w Głogowie
 ul. Sikorskiego 21
 67-200 GŁOGÓW

PROJEKTANT
 Inż. J. Miara

