
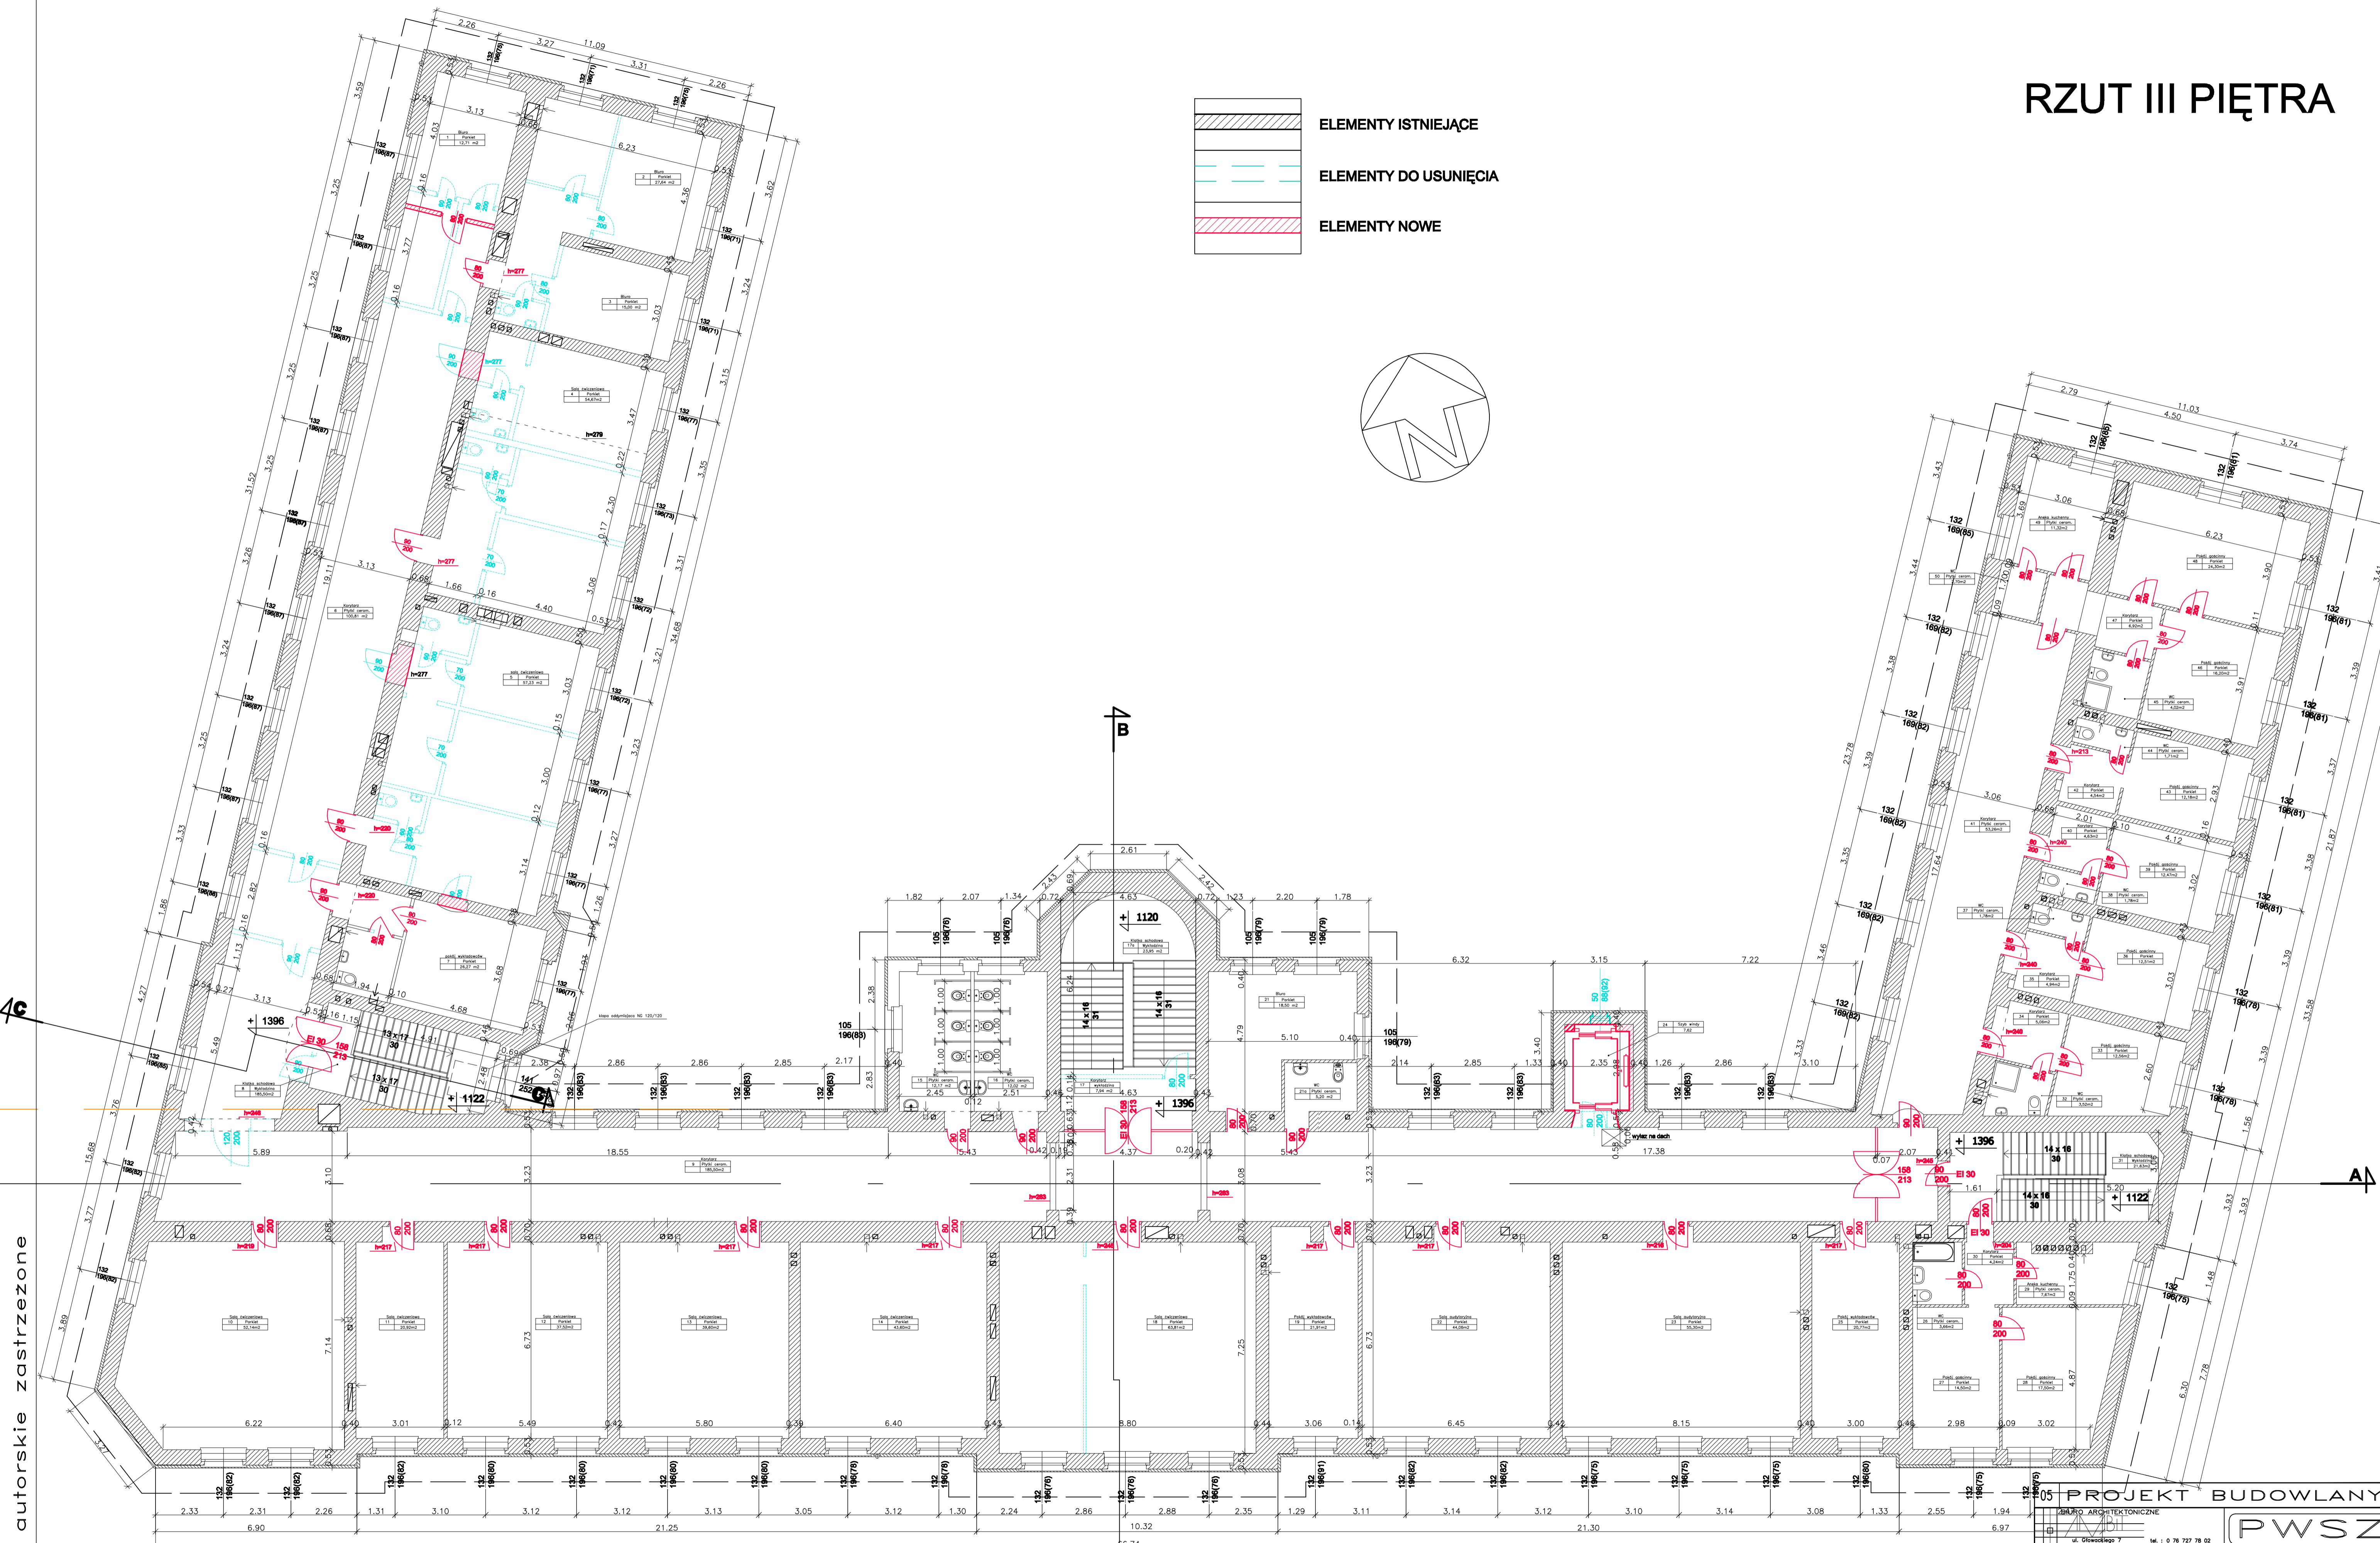


RZUT III PIĘTRA

-  ELEMENTY ISTNIEJĄCE
-  ELEMENTY DO USUNIĘCIA
-  ELEMENTY NOWE

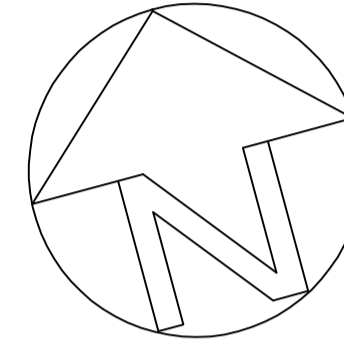

prawa autorskie zastrzeżone

PROJEKT BUDOWLANY		PWSZ	
BIURO ARCHITEKTONICZNE			
			67 - 200 Głogów
Tytuł:		Skala:	
RZUT III PIĘTRA		1:100	
Nr rysunku:		93-05 A1 15.11.2007	